


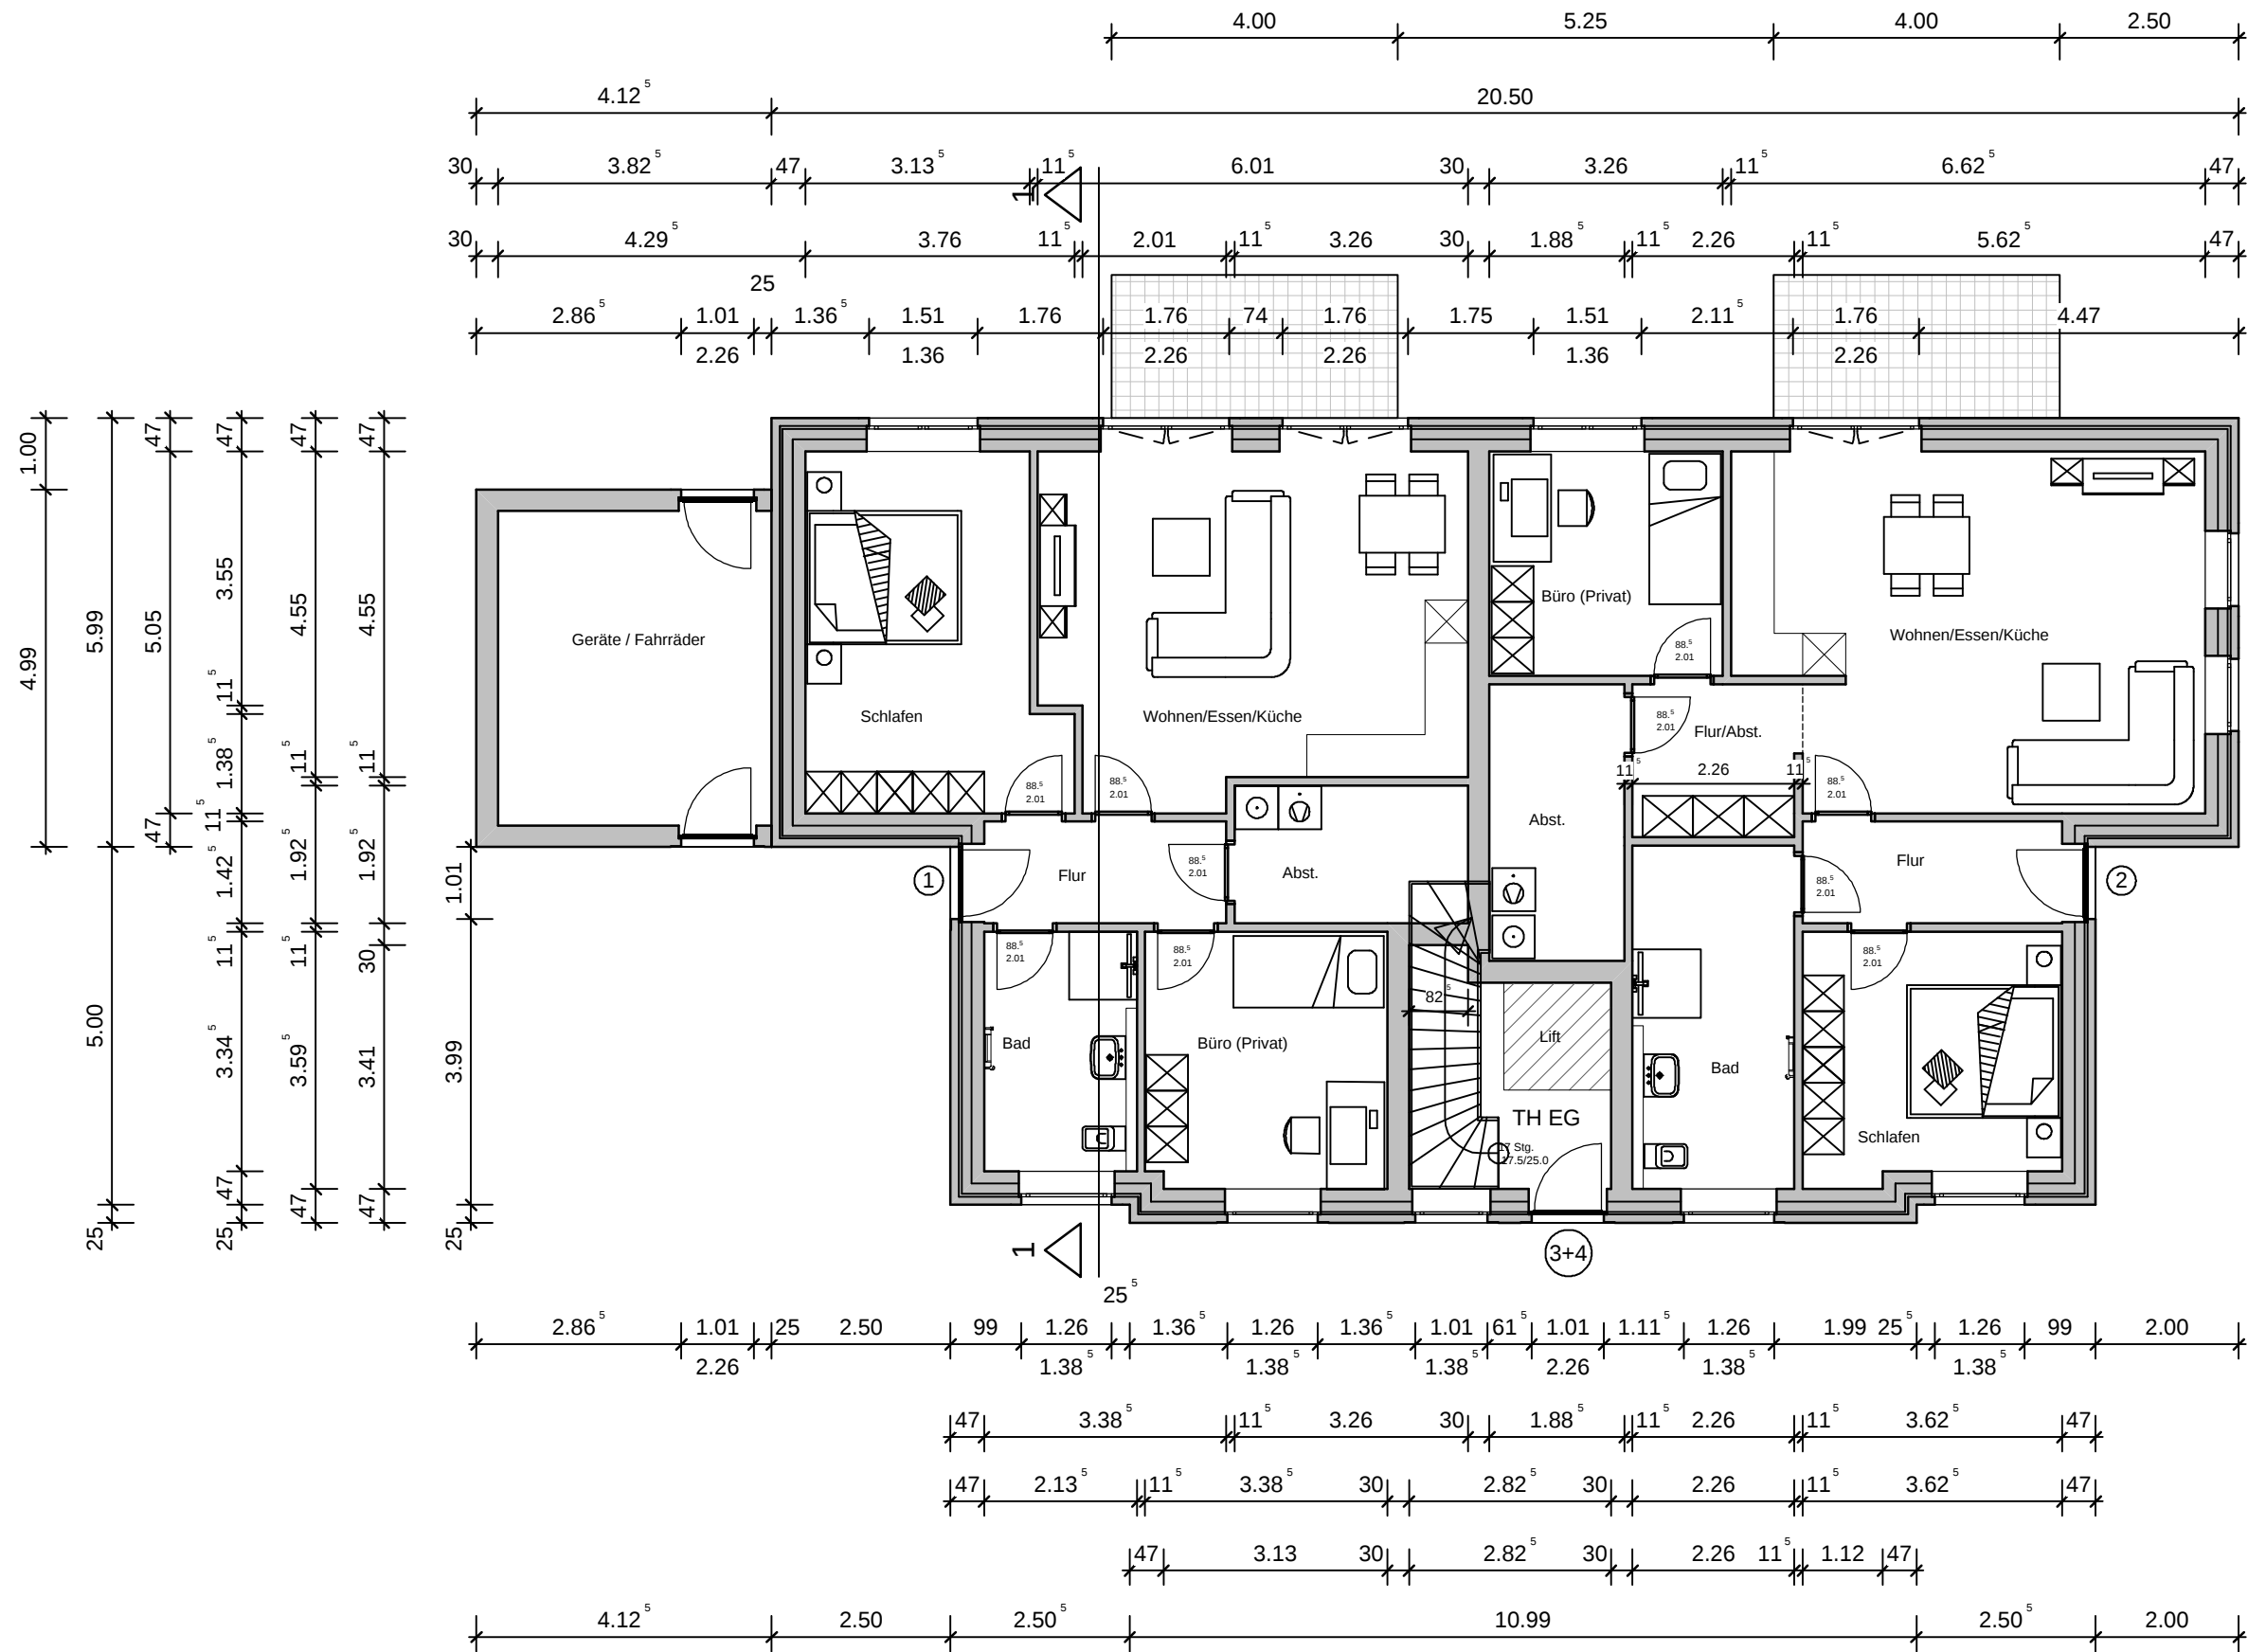

Ausführungsplan

PROJEKT Neubau eines Wohnhauses mit 4 Wohneinheiten Flötenstraße, Oldenburg			
BAUHERR Günter, Tobias und Michael Hüls GbR Gewerbepark 7 26169 Gehlenberg			
PLAN Erdgeschoss			
DATUM 29.01.2026	GEZEICHNET	MASSTAB 1 : 100	PLAN - NR.: 1